
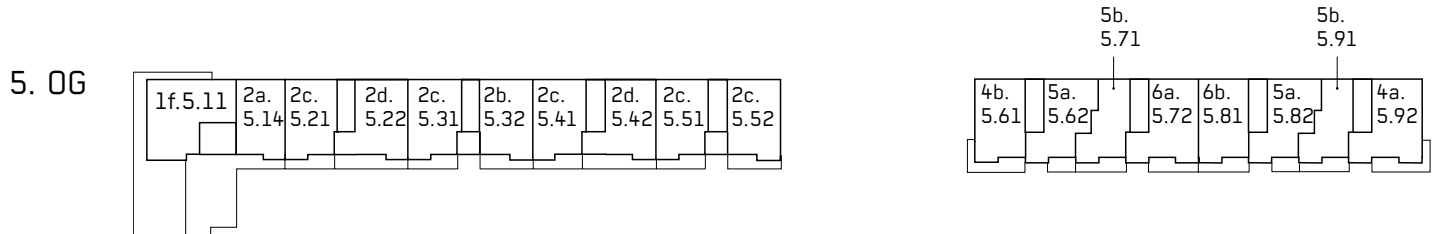
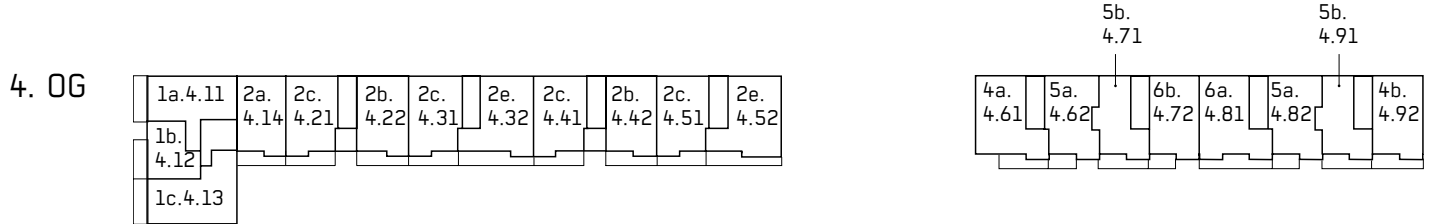
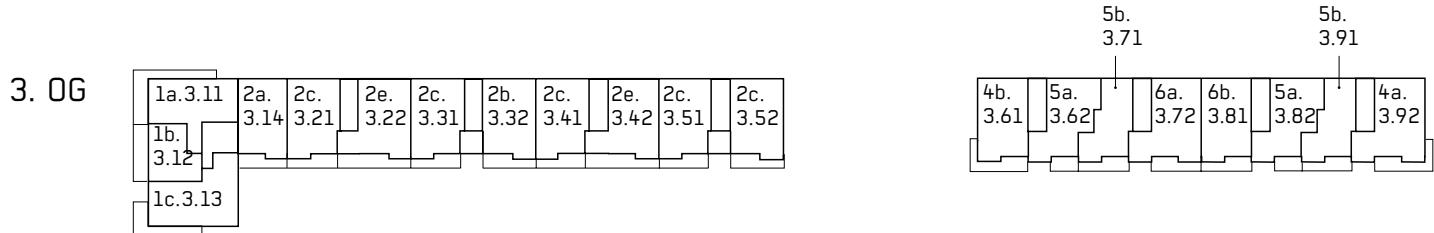
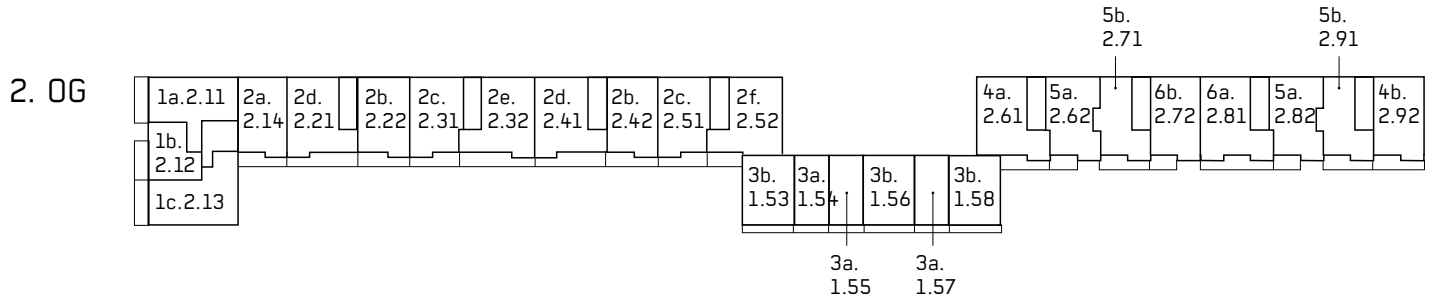


IM BUCHENPARK 2 BIS 18

Stockwerkübersichten

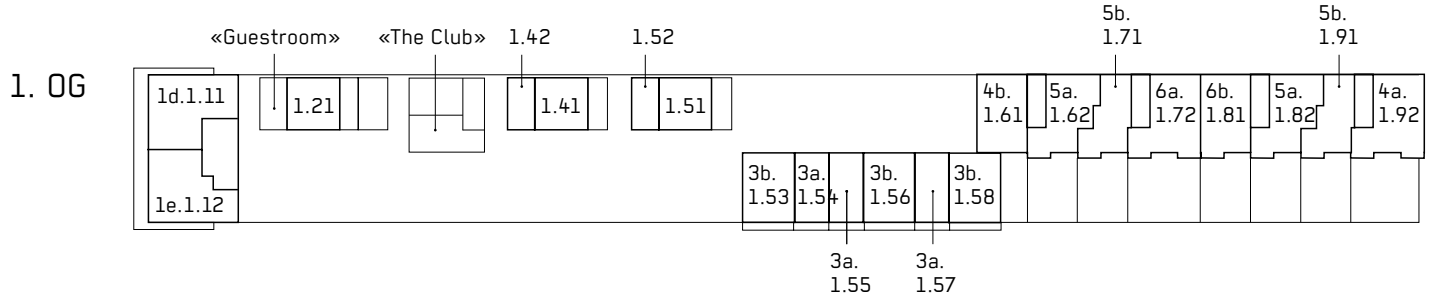

2,5-ZIMMER-WOHNUNG TYP 1B

Im Buchenpark 2 | Ausrichtung: West



Massstab 1:100



Nettowoohnfläche: **58,5 m²**

Aussenraum (AR): **13,1 m²**

Raumhöhe: **2,7 m**

2.OG TYP 1b Wohnung 2.12
 3.OG TYP 1b Wohnung 3.12 *
 4.OG TYP 1b Wohnung 4.12




Industriestrasse

* AR: 20,5 m²

2,5-ZIMMER-WOHNUNG TYP 5B

Im Buchenpark 14/18 | Ausrichtung: Nord-Süd

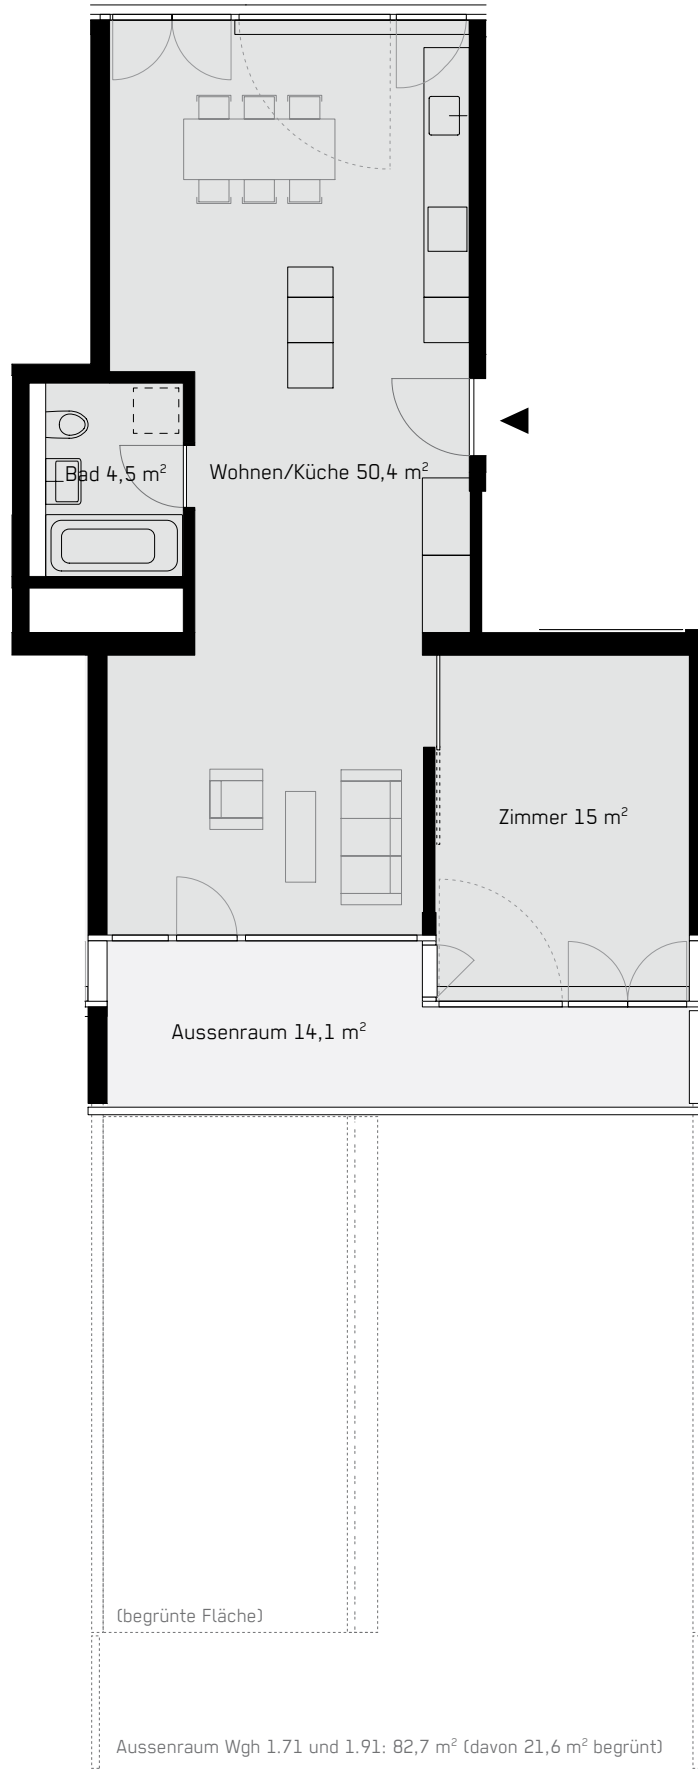

Nettowoohnfläche: **69,9 m²**

Aussenraum (AR): **14,1/82,7 m²**


Raumhöhe: **2,5 m**

- 1.OG TYP 5b Wohnung 1.71 *
- TYP 5b Wohnung 1.91 *
- 2.OG TYP 5b Wohnung 2.71
- TYP 5b Wohnung 2.91
- 3.OG TYP 5b Wohnung 3.71
- TYP 5b Wohnung 3.91
- 4.OG TYP 5b Wohnung 4.71
- TYP 5b Wohnung 4.91
- 5.OG TYP 5b Wohnung 5.71
- TYP 5b Wohnung 5.91
- 6.OG TYP 5b Wohnung 6.71
- TYP 5b Wohnung 6.91

* AR: 82,7 m²
(davon 21,6 m² begrünt)



Massstab 1:100

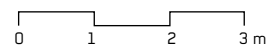

Buchenpark



Industriestrasse